


PATALPŲ EKSPLIKACIJA				
Aukštas	Buto nr.	Nr.	Patalpa	Plotas
Antstatas				
	B1	B1.1	HOLAS	4.14
	B1	B1.2	GYVENAMASIS KAMB.	28.06
	B1	B1.3	VONIOS KAMB.	5.84
	B1	B1.4	KORIDORIUS	5.39
	B1	B1.5	MIEGAMASIS KAMB.	9.70
	B1	B1.6	MIEGAMASIS KAMB.	13.63
	B1	B2.3	VONIOS KAMB.	4.85
				71.61 m²
	B2	B2.1	HOLAS	6.79
	B2	B2.2	MIEGAMASIS KAMB.	12.47
	B2	B2.4	GYVENAMASIS KAMB.	23.76
				43.02 m²
	BENDRO NAUDOJIMO PATALPOS	1.0	HOLAS	6.22
Pirmas aukštas				
				332.21
Antras aukštas				
				330.70
Trečias aukštas				
				324.55
Antstatas				
				120.85
				1108.31 m²

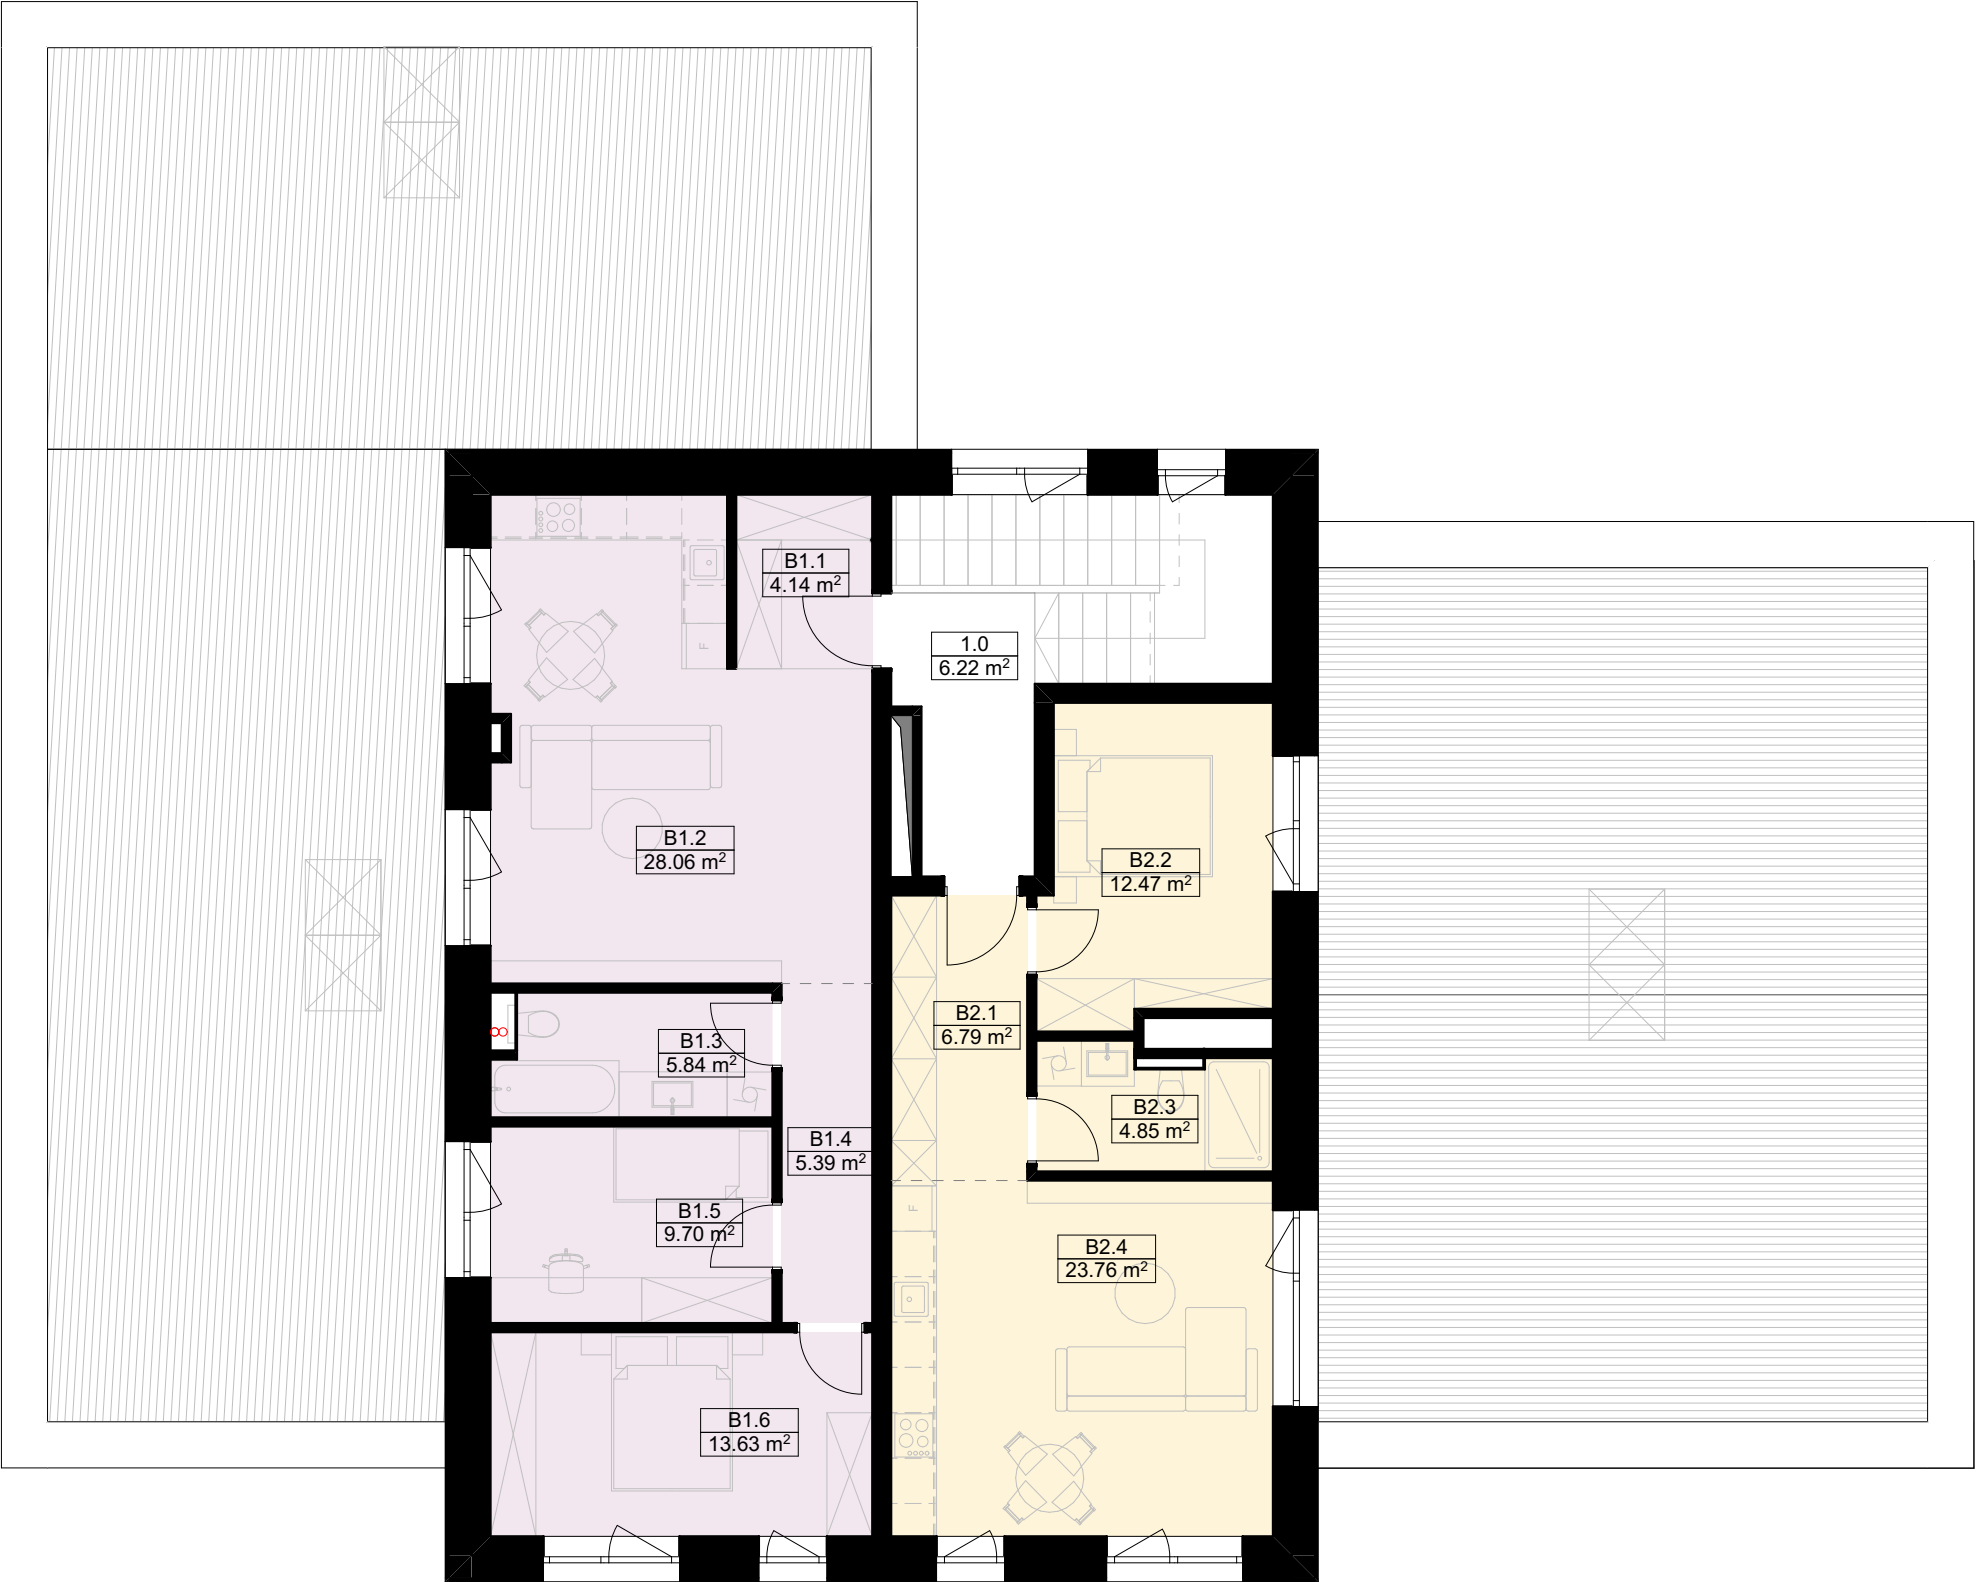

0	2026					
Laida	Data	Laidos statusas. Keitimo priežastis (jei taikoma)				
Atest. Nr.	architektūra metro UAB "Metro architektūra" Kalvarijų g. 1, Vilnius LT-09310 info@metroarchitektura.lt				Objektas	
					Daugiabučių paskirties (daugiabučių paskirties grupės) pastato Šventeliškių g. 14, Vilniuje statybos projektas.	
Atest. Nr.	Pareigos	Pavardė	Parašas	Data	Brėžinio pavadinimas	Mastelis
A2123	PV/PDV	Vytenis Eitminavičius		2026	4A PLANAS	1:150
A1903	Arch.	Paulius Kisielis		2026		
	Arch.	Santa Daujotė		2026		
	Užsakovas				Projekto Nr.	Sutarties Nr.
	UAB „Bajorai develop“				25-07-METRO	25-07-METRO
					Proj.etapas	Proj. dalis
					PP	SA
					Lapų	Lapas
					17	#LayNoInS ubset