


RŪSIO PATALPŲ EKSPLIKACIJA			
	NR.	PATALPA	PLOTAS
BENDRO NAUDOJIMO PATALPOS			
	R-1	AUTOMOBILIŲ SAUGYKLA	414.52
	R-2	TAMBŪRAS	3.75
	R-6	LAIPTINĖ	10.89
			429.16 m²
PAGALBINĖS PATALPOS			
	R-3	DVIRAČIŲ SAUGYKLA	19.59
	R-4	ŠP PATALPA	13.54
	R-5	VAM PATALPA	13.86
			46.99 m²
			476.15 m²

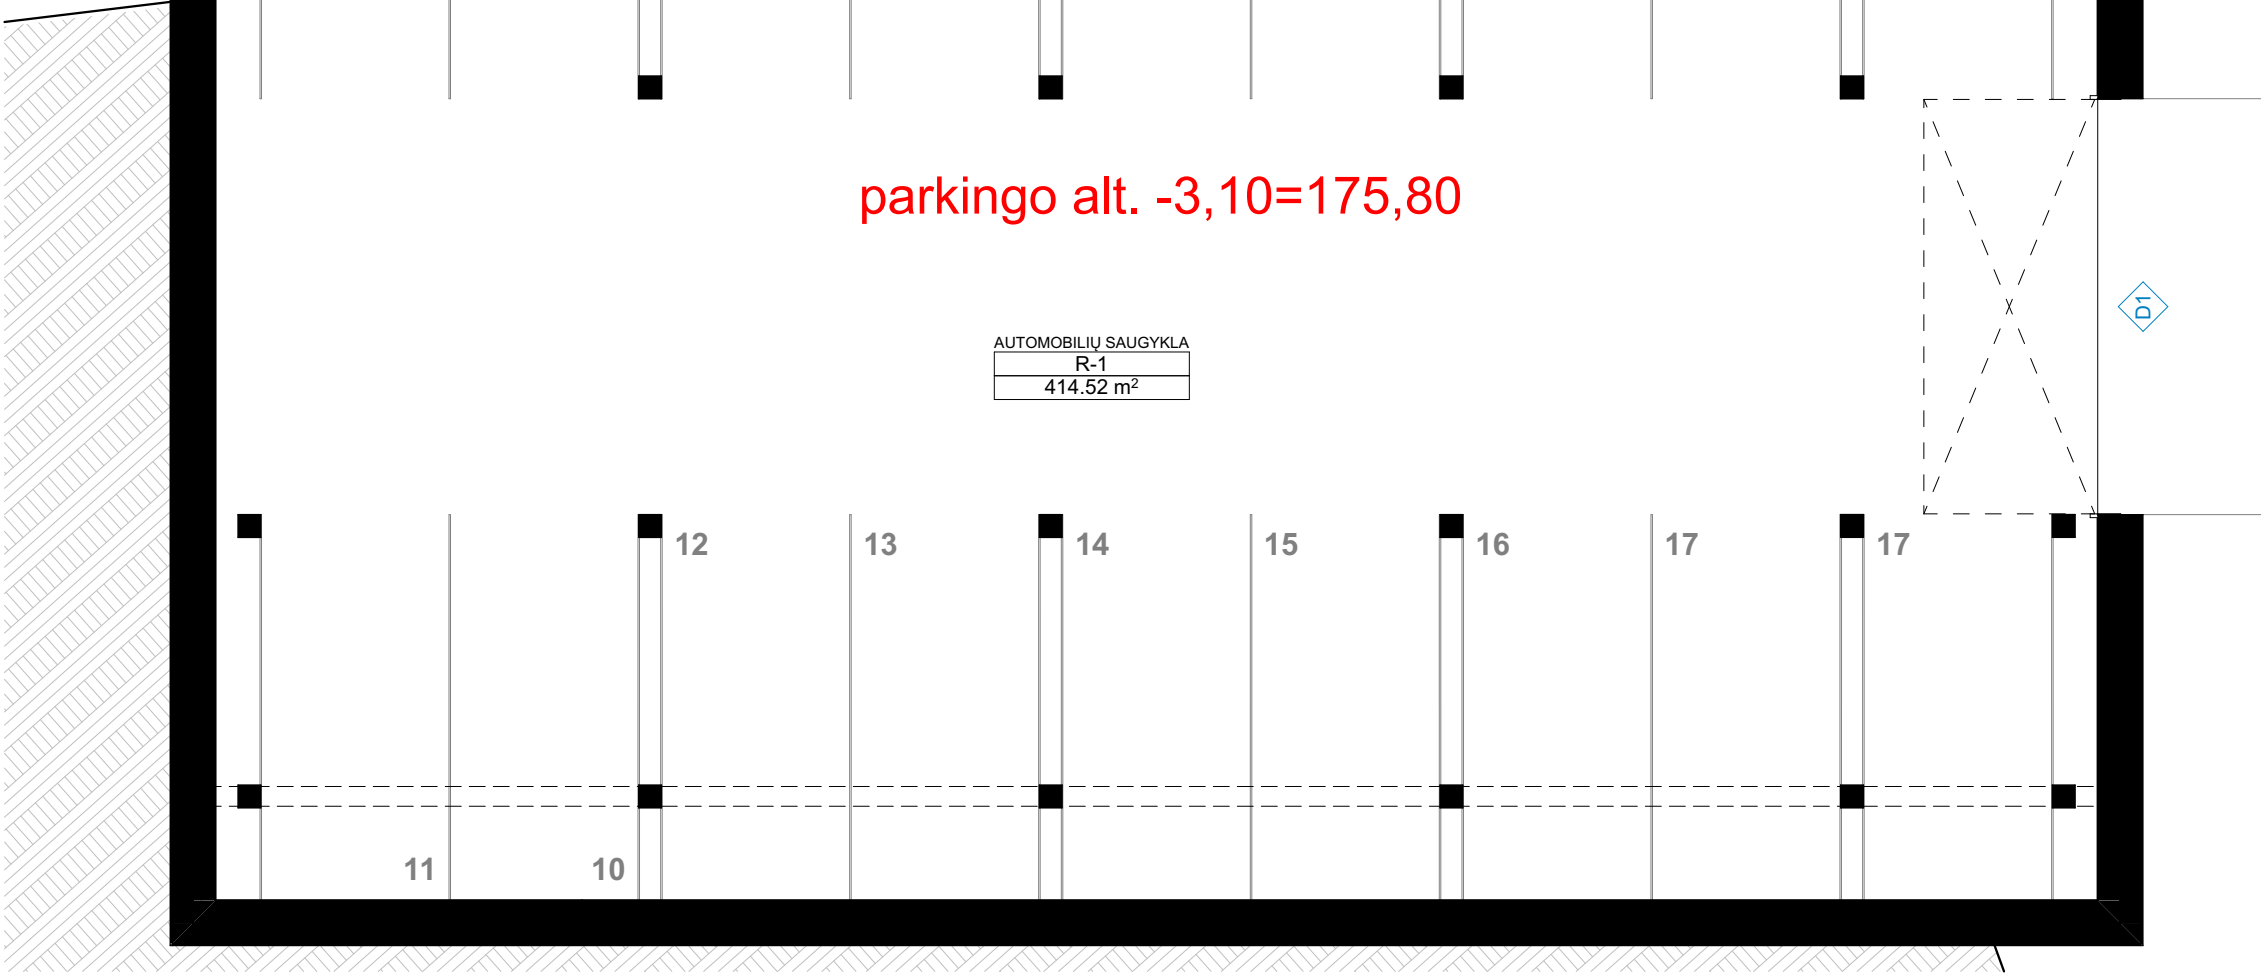

0	2026					
Laida	Data	Laidos statusas. Keitimo priežastis (jei taikoma)				
Atest. Nr.	architektūra metrO UAB "Metro architektūra" Kalvarijų g. 1, Vilnius LT-09310 info@metroarchitektura.lt				Objektas Daugiabučių paskirties (daugiabučių paskirties grupės) pastato Šventeliškių g. 14, Vilniuje statybos projektas.	
Atest. Nr.	Pareigos	Pavardė	Parašas	Data	Brėžinio pavadinimas	Mastelis
A2123	PV/PDV	Vytenis Eitminavičius		2026	RŪSIO PLANAS	1:150
A1903	Arch.	Paulius Kisielis		2026		
	Arch.	Santa Daujotė		2026		
	Užsakovas				Projekto Nr.	Sutarties Nr.
	UAB „Bajorai develop“				25-07-METRO	25-07-METRO
					Proj.etapas	Proj. dalis
					PP	SA
					Lapų	Lapas
					17	#LayNoInS ubset